




將軍澳86區日出康城的規劃

二零一五年五月十四日

日出康城總綱發展藍圖

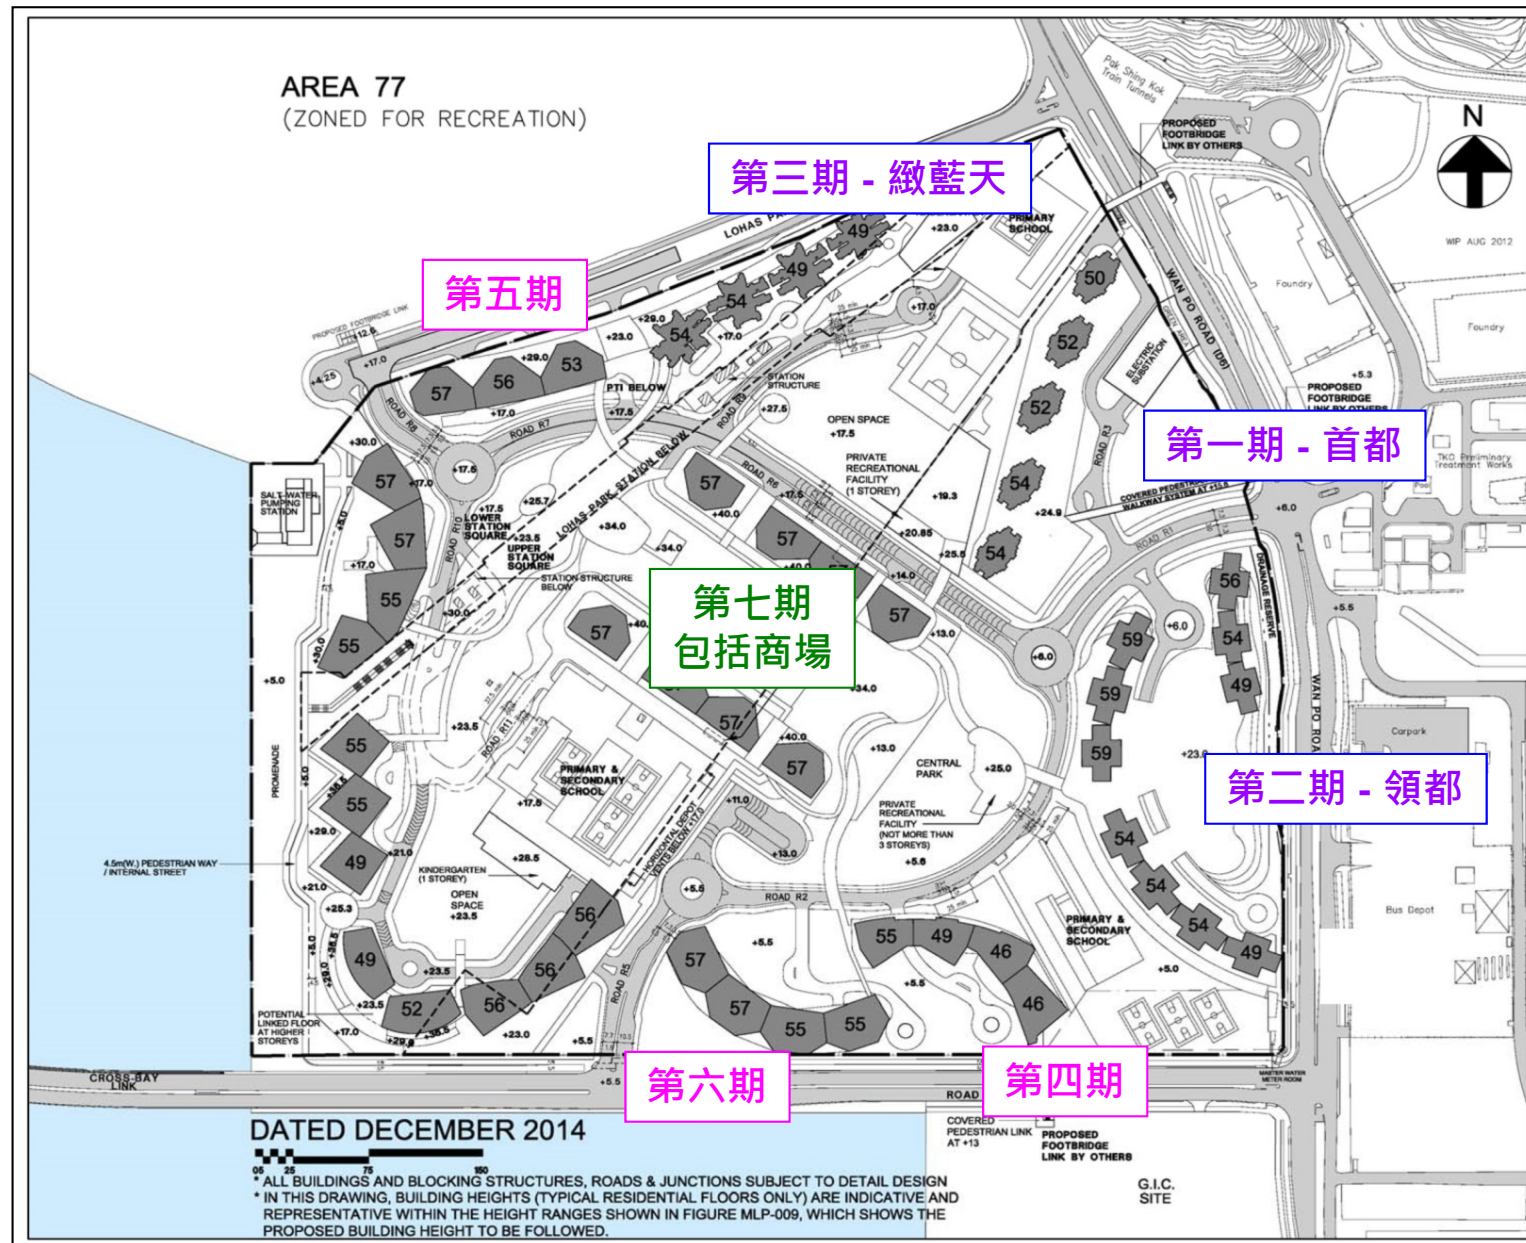

政府、機構或社區設施

政府、機構或社區設施

-  早期教育及訓練中心
-  幼稚園及幼兒中心
-  小學
-  中學
-  警崗
-  弱智或肢體弱能人士輔助宿舍
-  護理安老院
-  老人護理及支援服務中心
-  綜合兒童及青少年服務中心
-  社區會堂
-  室內康樂中心(由政府負責興建)

弱智或肢體弱能人士
輔助宿舍

早期教育及訓練中心

老人護理及支援服務中心

幼稚園及幼兒中心


小學
中學

幼稚園及幼兒中心

中學

小學

室內康樂
中心

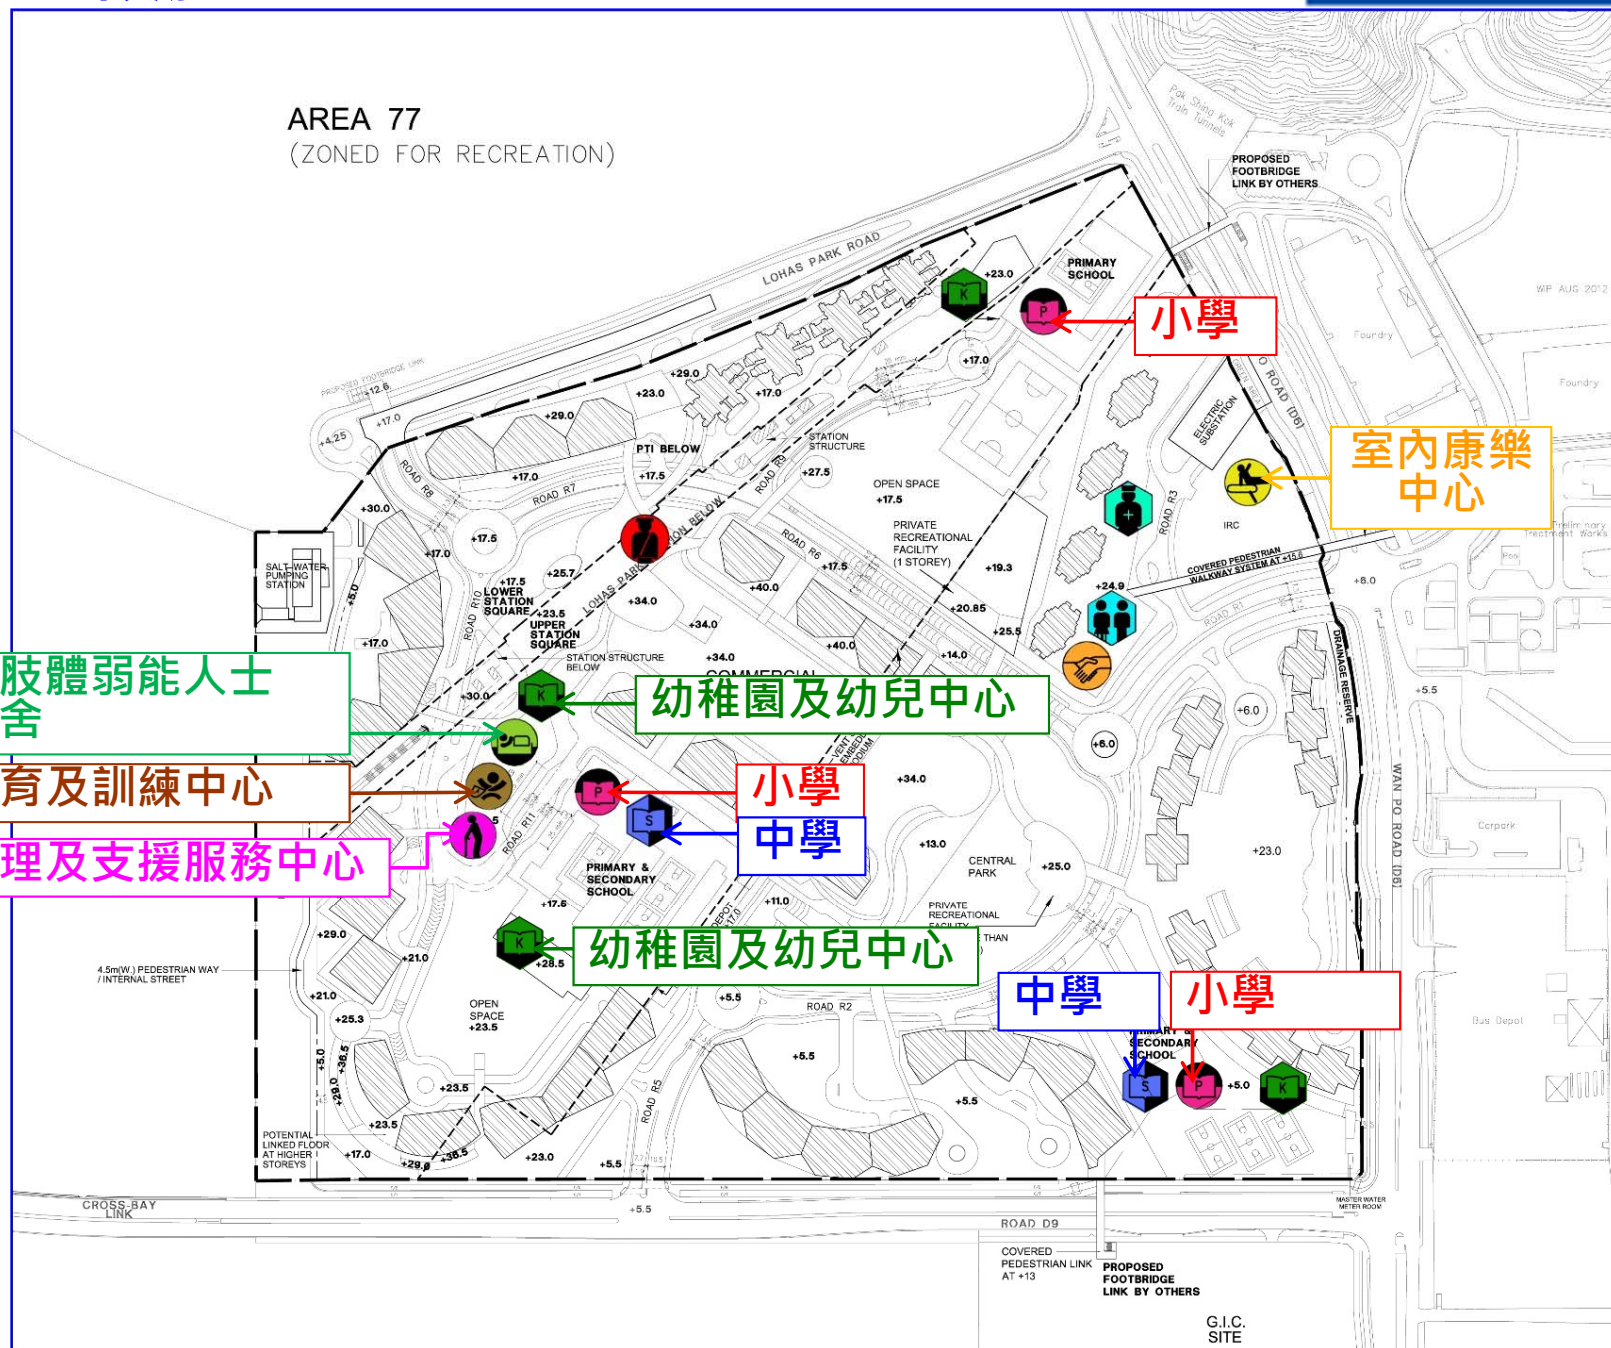

將軍澳綫 - 日出康城站

- 由去年12月起，在早上及黃昏繁忙時段推出的「2+1」列車服務安排，令繁忙時段的整體載客量增加百分之十一點五。
- 為了進一步提升載客量，在2015年1月批出了更換訊號系統合約。訊號系統的更新工程會在機場快綫和 6 條港鐵綫路，包括將軍澳綫逐步進行。計劃的整體載客能力可以提升約百分之十。
- 興建中的沙中綫紅磡至金鐘段計劃於2021年完成，對疏導乘客亦有一定的幫助。



公共交通交匯處



公共交通交匯處

園境設計總圖

LEGEND

- A PRIMARY AND SECONDARY SCHOOL
- B PRIMARY SCHOOL
- C ARRIVAL PLAZA
- D STATION SQUARE (L.O.S)
- E STATION SQUARE (D.O.S)
- F SERENE GARDEN
- G CENTRAL PARK
- H WATERFRONT PROMENADE
- I PRIVATE PODIUM LANDSCAPE GARDEN
- J ATHLETIC GREEN
- K ARRIVAL LANDSCAPE TREATMENT
- L URBAN WATERFALL
- M ICON BUILDING
- N CONGREGATION PLAZA
- O WATER FEATURE
- P NATURALISTIC PLANTING
- Q TERRACED GARDEN
- R ROUNDABOUT PLANTING
- S OPEN LAWN AND TREE AVENUE
- T OUTDOOR SEATING AREA
- U JOGGING TRAIL
- V NATURALISTIC GARDEN
- W AVENUE PLANTING
- X GARDEN TRAIL
- Y ACTIVITY GREEN
- Z PRIVATE LANDSCAPE GARDEN
- DISTRICT OPEN SPACE
- TREE PLANTING
- SHRUBS, GARDENERS & LAWN AREA
- HARD PAVING
- WATER FEATURE

0 50 100 200M
SCALE 1:1500(A1) 1:3000(A3)



園境設計總圖




不少於2.3公頃
公眾休憩用地

不少於8.147公頃
私人休憩用地




行人通道



MTR Corporation

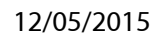

結語

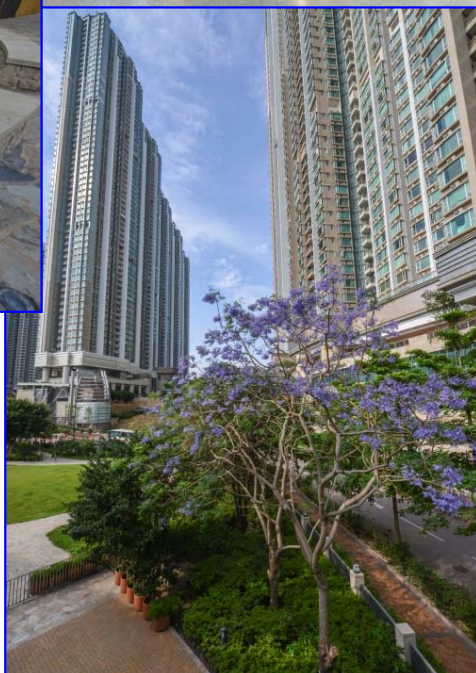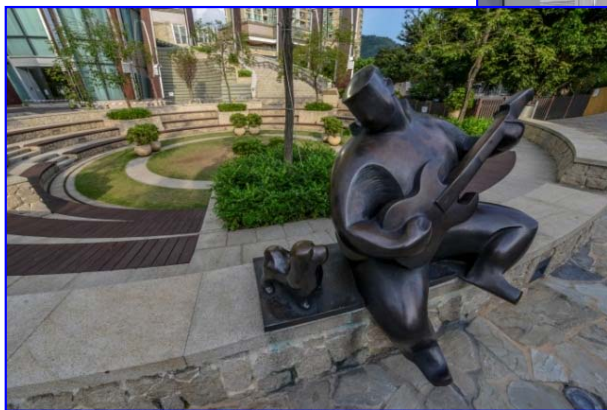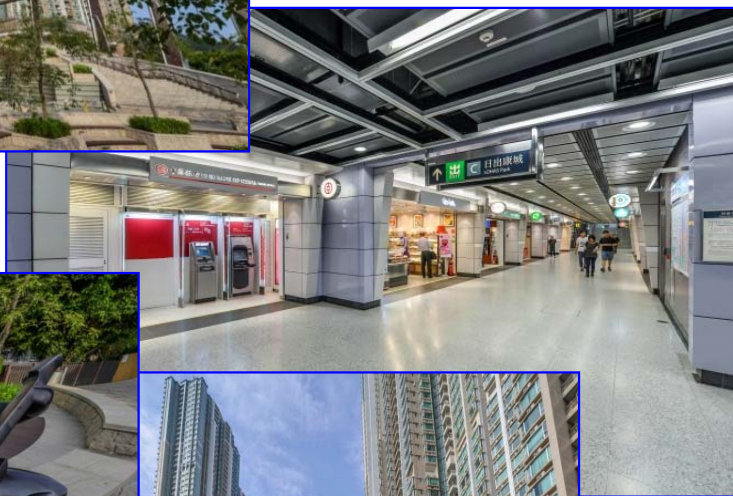

- 日出康城是一個大型綜合發展，在鐵路上蓋建設新的社區，為居民提供便捷優質生活。
- 發展按已核准總綱發展藍圖分期進行。
- 公共交通交匯處，商場，各類社區設施及休憩用地將分階段落實興建，服務居民。

謝謝